


LEGENDA	
RILIEVO :	
	CONDOTTA IN ACCIAIO - DN 150
	CONDOTTA IN HDPE - DN 160 - PN25
	POZZETTI ACQUEDOTTO
	ALLACCIAMENTI ACQUEDOTTO ALL'INTERNO DI EDIFICI
	FONTANILI
	IDRANTI
	FABBRICATI
	PALI LINEE ELETTRICHE
	PALI CON LAMPIONE

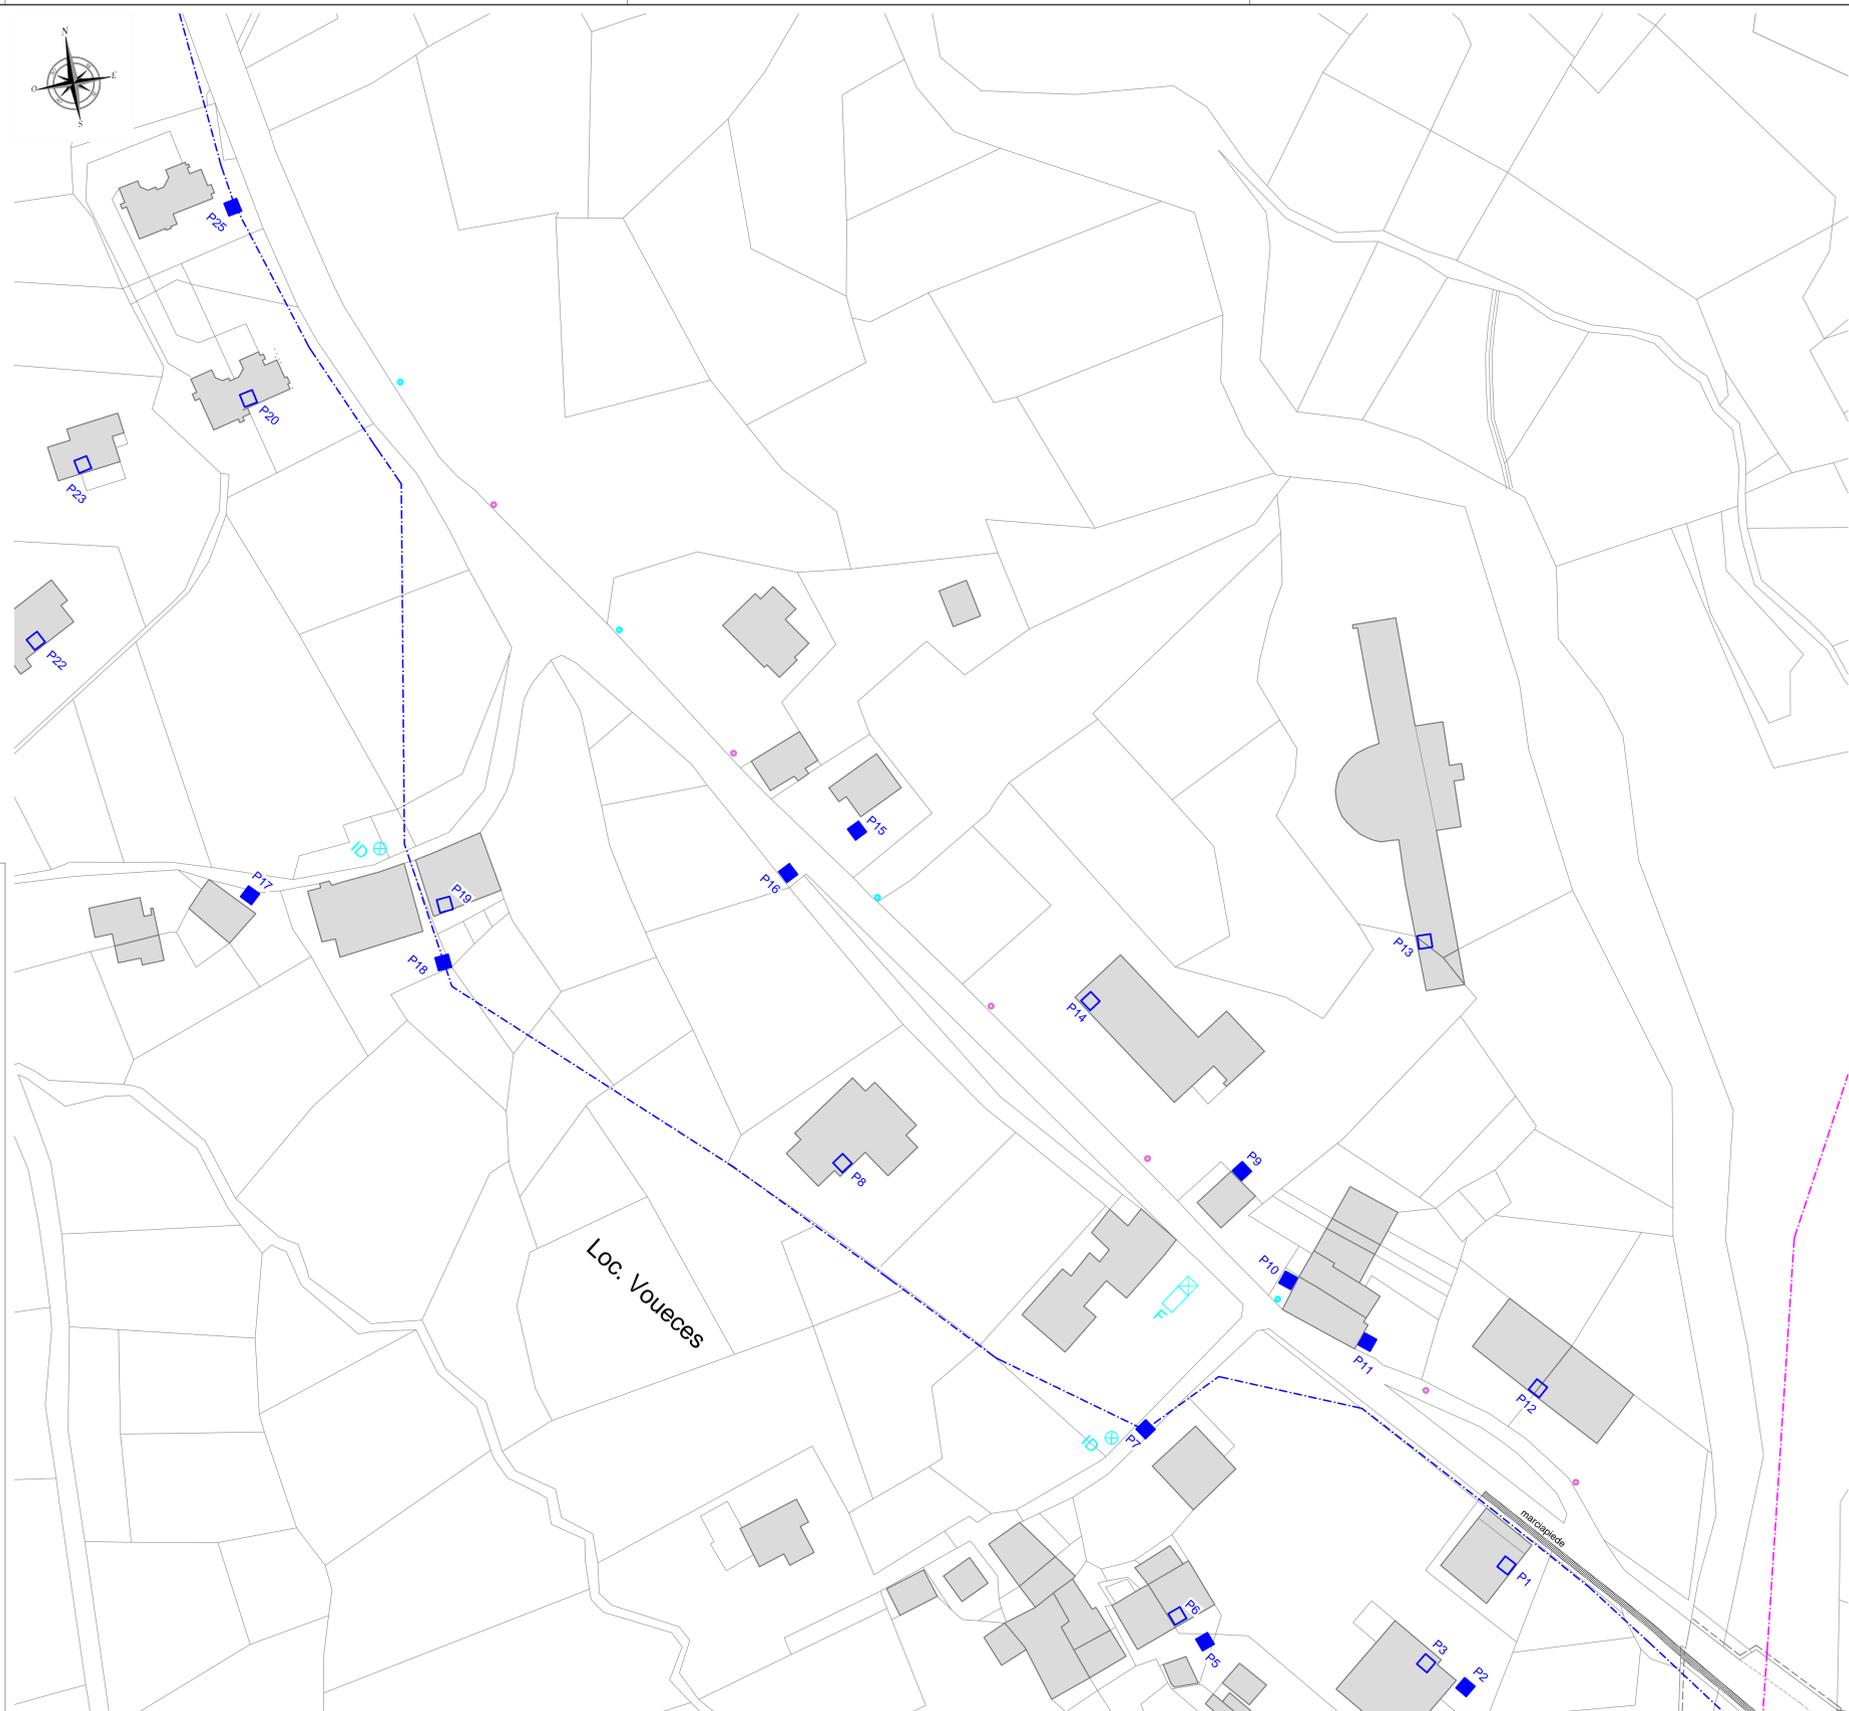

Regione Autonoma Valle d'Aosta / Région Autonome Vallée d'Aoste

COMUNE DI OLLOMONT

Oggetto: **PROGETTO ESECUTIVO**
LAVORI DI RIFACIMENTO ED OTTIMIZZAZIONE
DI PARTE DELL' ACQUEDOTTO COMUNALE
- località VOECES -

Committente: **Amministrazione comunale di OLLOMONT**

Il progettista: **PLANIMETRIA RETE ACQUEDOTTO ESISTENTE**

Scala	1:500	Rev.	00	Data	Aprile 2018	Tavola	7
Rif. pratica	03/16						
GACHET ing. Paolo - LUCIANAZ geom. Aurelio - LUCIANAZ geom. Luca - COLI CARERE geom. Gianluca							

Via Ombroli n. 19 - 11100 AOSTA - P.IVA 010433011 - Tel/Fax 0165 42162/42169
www.studiotecnico-gachet-lucianaz.com - lucianaz.gachet@libero.it